




BOULEVARD TASCHEREAU

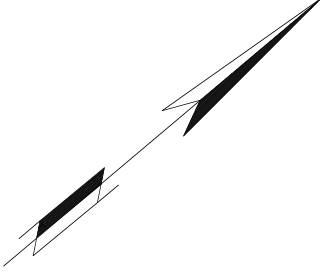

RUE SAINT-GEORGES

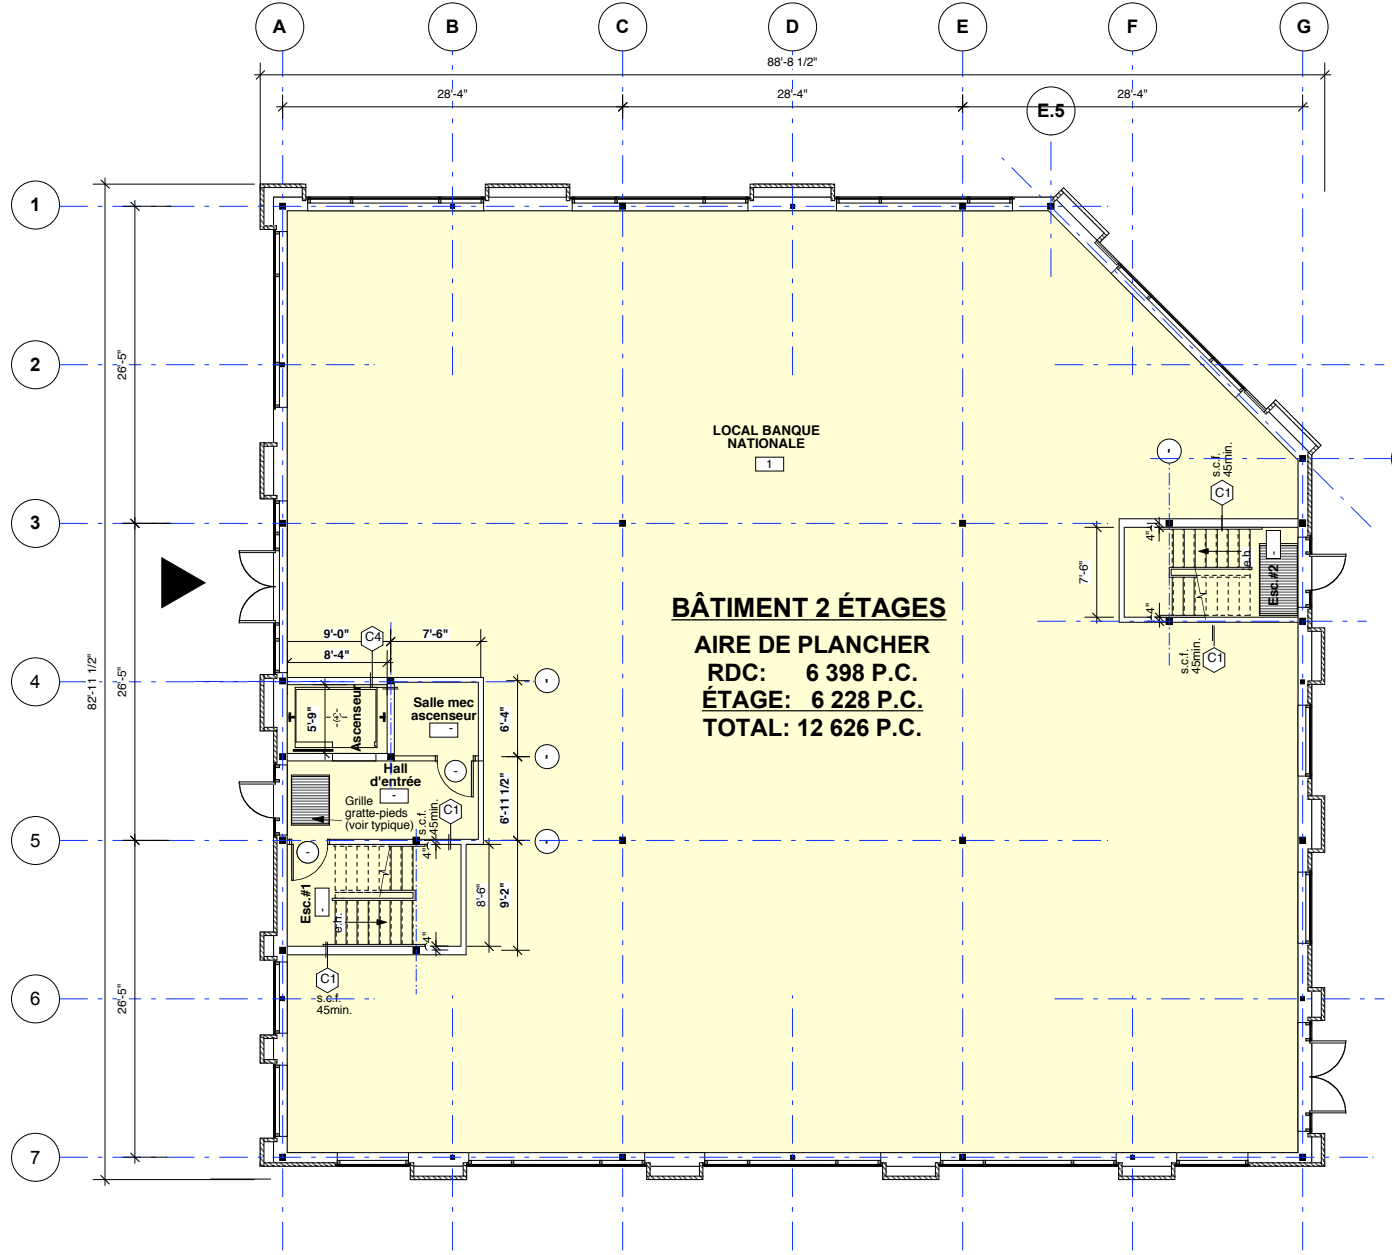

1 Plan du rez-de chaussée  
1/8" = 1'-0"  
réduit à 50%

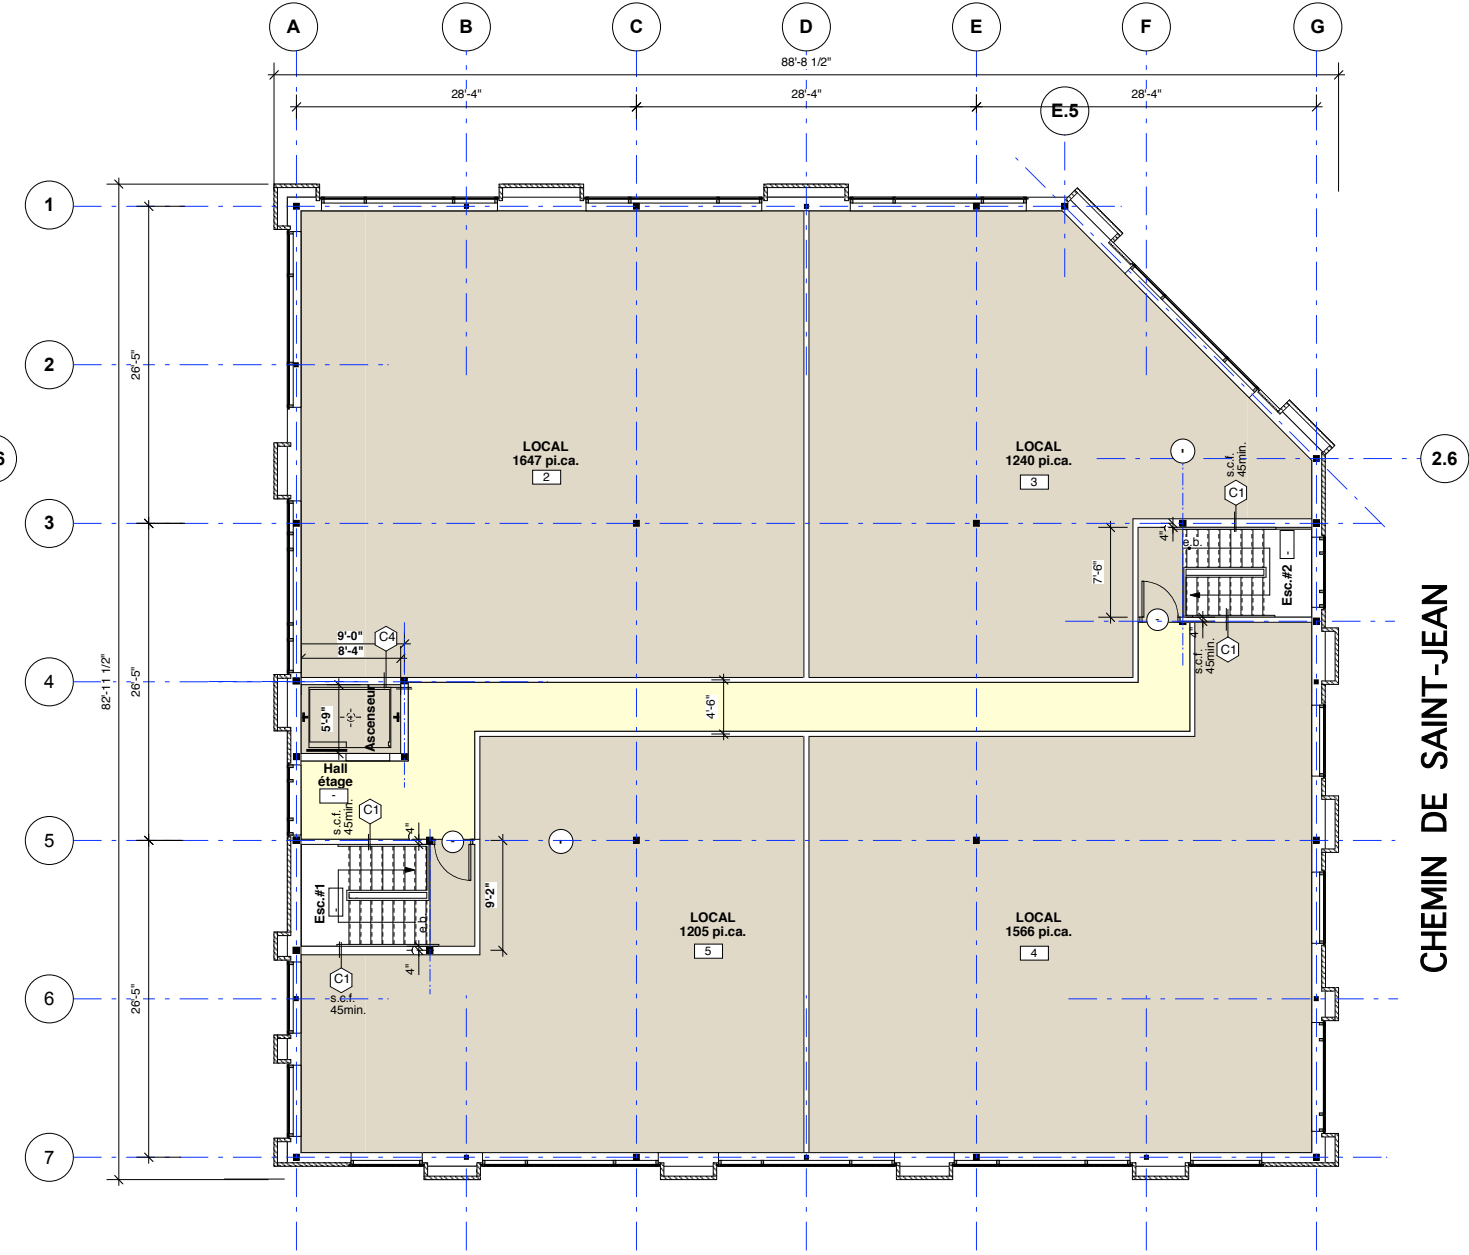

2 Plan de l'étage  
1/8" = 1'-0"  
réduit à 50%

CHEMIN DE SAINT-JEAN